




RIVER LINE POMIECHÓWEK



Rzut kondygnacji nr 2 - 1 piętro

River Line Pomiechówek nad Wkrą ul. Ogrodnicza

ZESTAWIENIE KOMÓREK LOKATORSKICH		
KL.11	KOMÓRKA LOKATORSKA	7.22m ²
KL.12	KOMÓRKA LOKATORSKA	2.93m ²
KL.13	KOMÓRKA LOKATORSKA	3.27m ²
KL.14	KOMÓRKA LOKATORSKA	5.72m ²
KL.15	KOMÓRKA LOKATORSKA	4.86m ²
KL.16	KOMÓRKA LOKATORSKA	3.84m ²
KL.17	KOMÓRKA LOKATORSKA	3.84m ²
KL.18	KOMÓRKA LOKATORSKA	3.84m ²
KL.19	KOMÓRKA LOKATORSKA	3.84m ²
KL.20	KOMÓRKA LOKATORSKA	6.99m ²

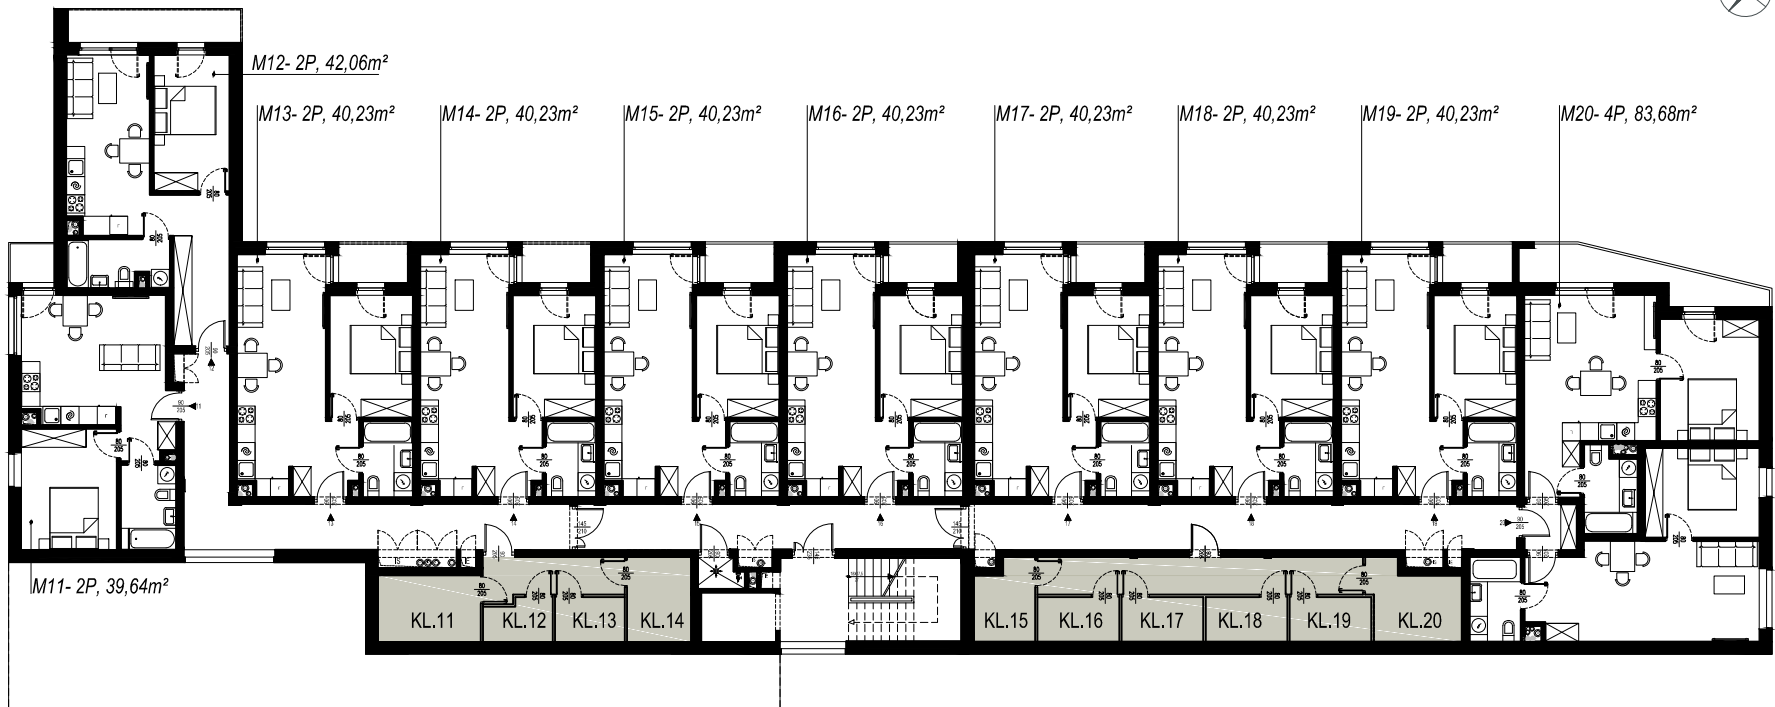

- Uwagi:
1. Powierzchnie pomieszczeń podano z uwzględnieniem tynków, powierzchnia pod ściankami działowymi oraz powierzchnia tarasu/balkonu/loggi nie jest wliczona do powierzchni lokalu. Powierzchnie podano wg normy PN-ISO 9836.
 2. Powierzchnie pomieszczeń zostaną ponownie określone w dokumentacji powykonawczej, na podstawie pomiarów geodezyjnych dokonanych zgodnie z obowiązującymi przepisami prawa, w związku z tym mogą ulec niewielkiej zmianie.
 3. Inwestor zastrzega sobie możliwość wprowadzenia zmian w kolejnych etapach inwestycji.
 4. Wizualizacje, przedstawione aranżacje wnętrz oraz zagospodarowanie działki mają charakter poglądowy, nie stanowią zobowiązania umownego.
 5. Piony kanalizacyjne i piony wentylacyjne stanowią część wspólną instalacji budynku.
 6. W przypadku występowania otworu rewizyjnego na pionie, musi być do niego zapewniony dostęp.
 7. Niniejszy dokument nie stanowi oferty w rozumieniu przepisów kodeksu cywilnego.