




RIVER LINE POMIECHÓWEK

Rzut kondygnacji nr 1 - parter

River Line Pomiechówek nad Wkrą ul. Ogrodnicza

ZESTAWIENIE KOMÓREK LOKATORSKICH		
KL.1	KOMÓRKA LOKATORSKA	3.10m ²
KL.2	KOMÓRKA LOKATORSKA	1.92m ²
KL.3	KOMÓRKA LOKATORSKA	1.92m ²
KL.4	KOMÓRKA LOKATORSKA	1.92m ²
KL.5	KOMÓRKA LOKATORSKA	1.92m ²
KL.6	KOMÓRKA LOKATORSKA	1.92m ²
KL.7	KOMÓRKA LOKATORSKA	1.92m ²
KL.8	KOMÓRKA LOKATORSKA	1.92m ²
KL.9	KOMÓRKA LOKATORSKA	1.92m ²
KL.10	KOMÓRKA LOKATORSKA	6.65m ²

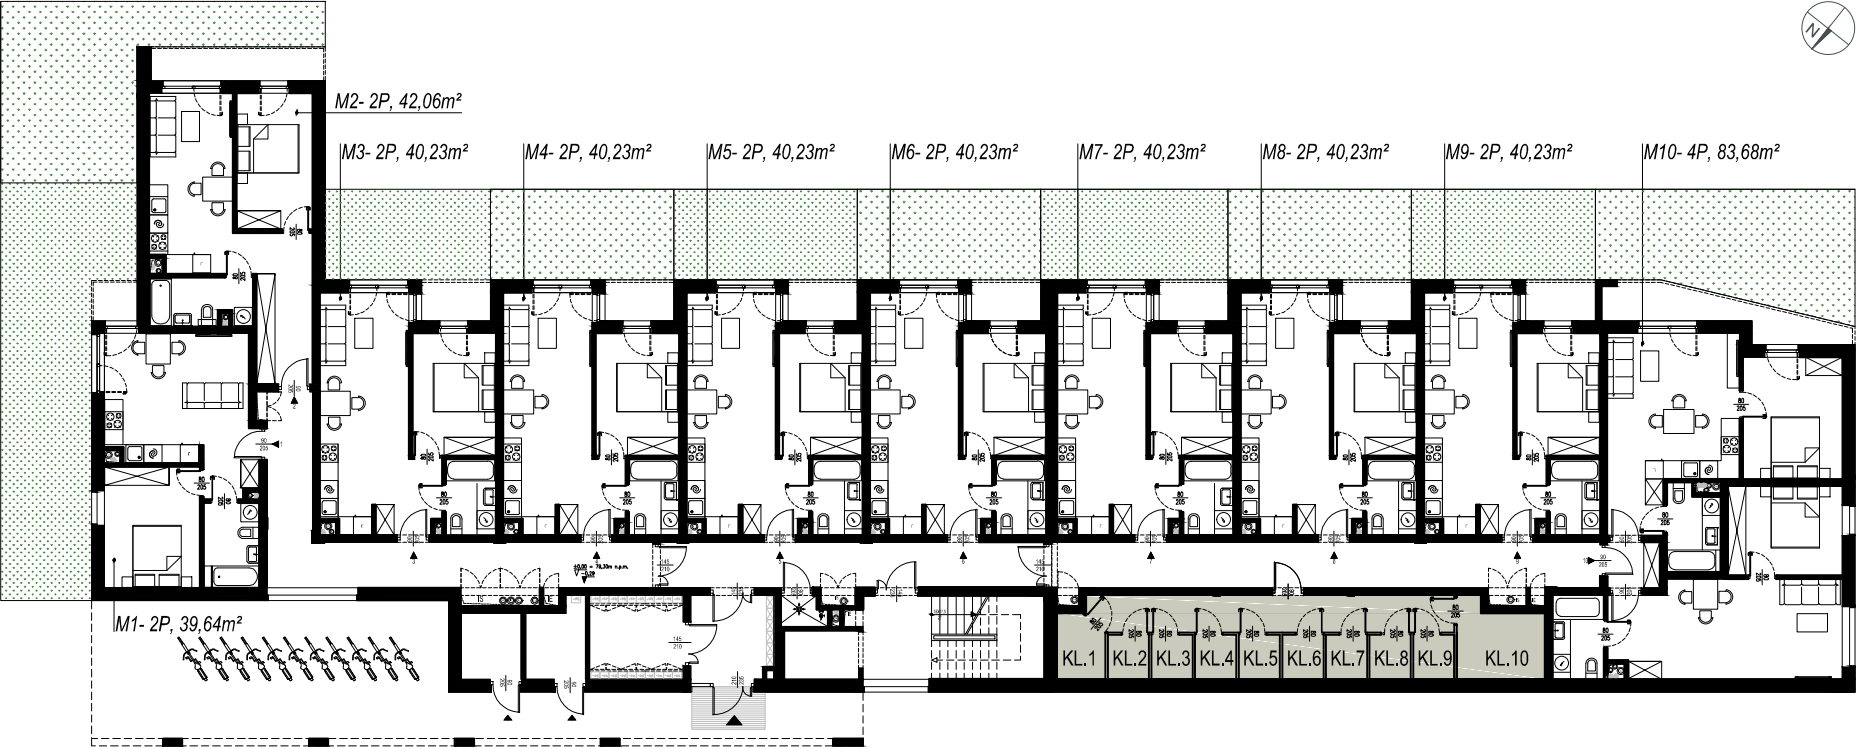

- Uwagi:
1. Powierzchnie pomieszczeń podano z uwzględnieniem tynków, powierzchnia pod ściankami działowymi oraz powierzchnia tarasu/balkonu/loggi nie jest wliczona do powierzchni lokalu. Powierzchnie podano wg normy PN-ISO 9836.
 2. Powierzchnie pomieszczeń zostaną ponownie określone w dokumentacji powykonawczej, na podstawie pomiarów geodezyjnych dokonanych zgodnie z obowiązującymi przepisami prawa, w związku z tym mogą ulec niewielkiej zmianie.
 3. Inwestor zastrzega sobie możliwość wprowadzenia zmian w kolejnych etapach inwestycji.
 4. Wizualizacje, przedstawione aranżacje wnętrz oraz zagospodarowanie działki mają charakter poglądowy, nie stanowią zobowiązania umownego.
 5. Piony kanalizacyjne i piony wentylacyjne stanowią część wspólną instalacji budynku.
 6. W przypadku występowania otworu rewizyjnego na pionie, musi być do niego zapewniony dostęp.
 7. Niniejszy dokument nie stanowi oferty w rozumieniu przepisów kodeksu cywilnego.