


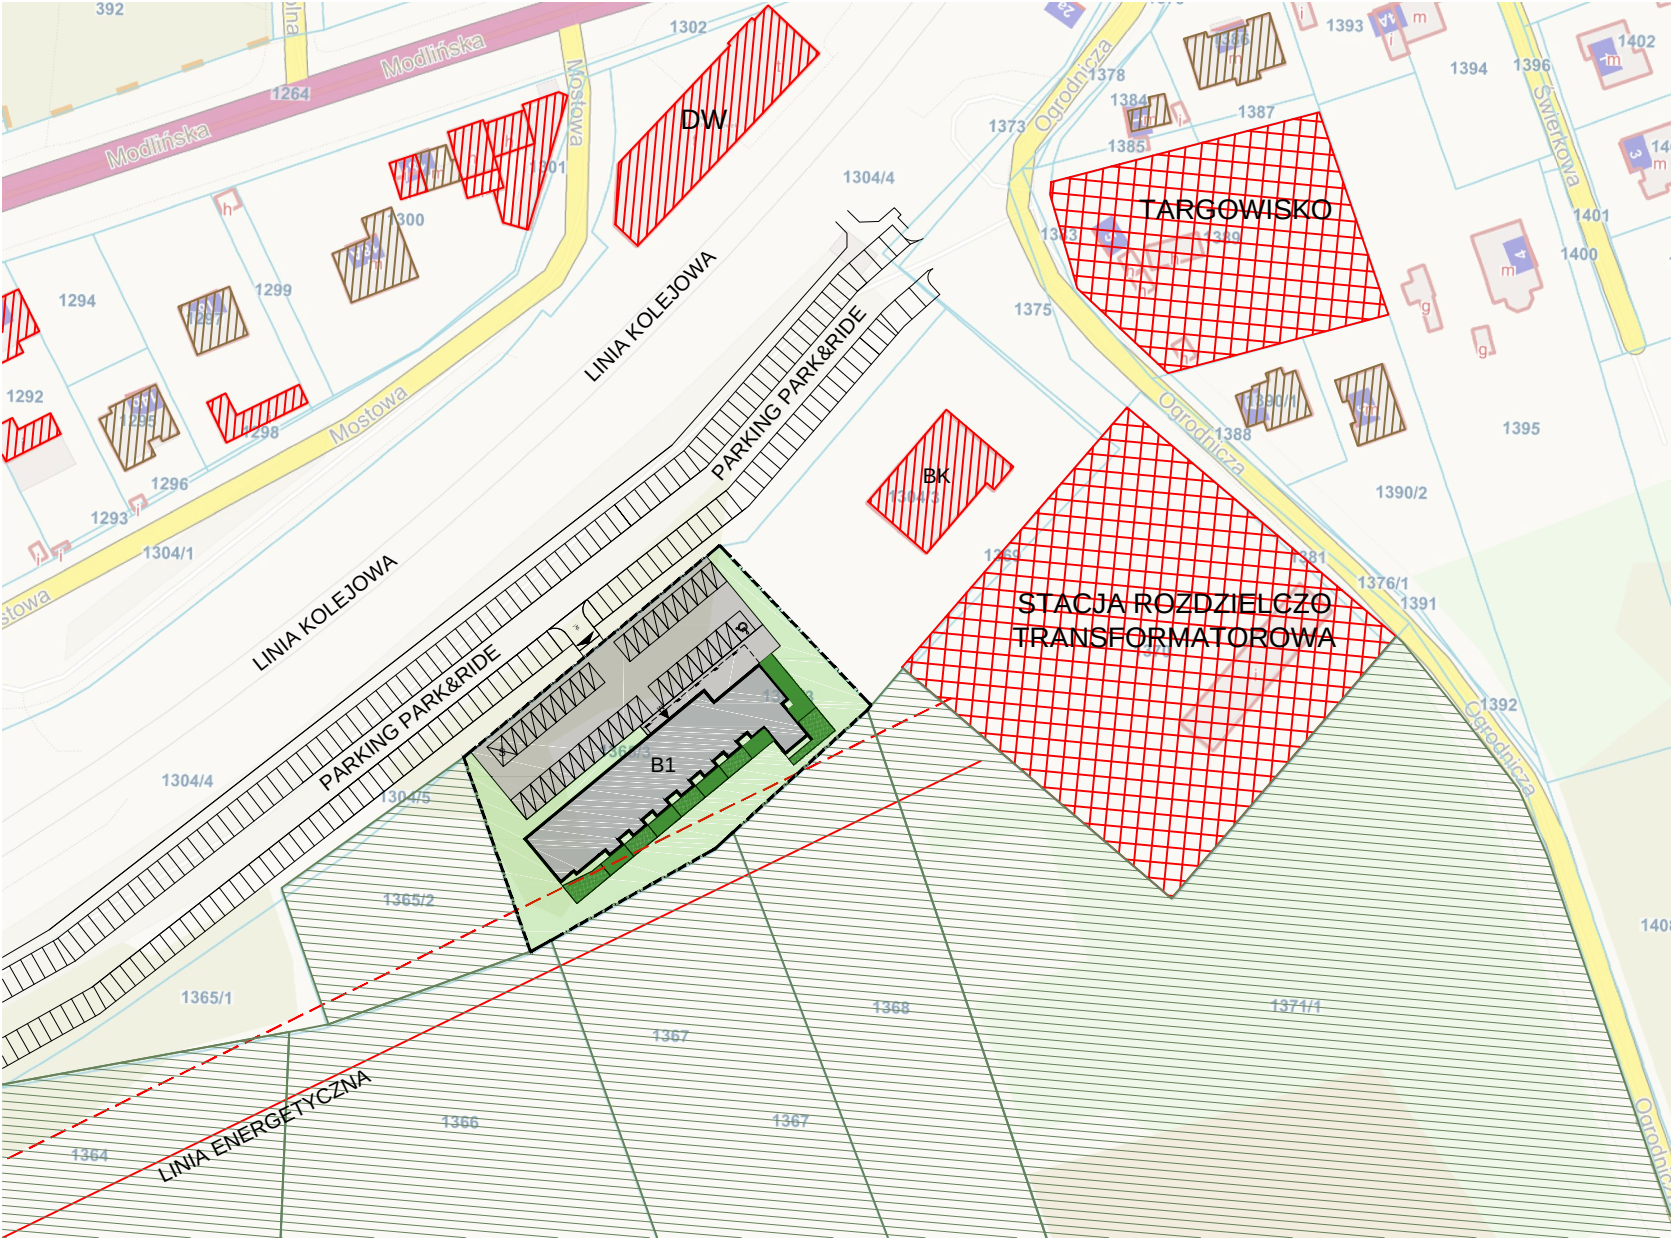

RIVER LINE POMIECHÓWEK

SZKIC ZAGOSPODAROWANIA TERENU INWESTYCJI ORAZ
ISTNIEJĄCE ZAGOSPODAROWANIE TERENÓW SĄSIEDNICH

- ▲ WJAZD NA TEREN INWESTYCJI
- B1 OBRYŚ BUDYNKU
- NAWIERZCHNIA UTWARDZONA
- MIEJSCE PARKINGOWE 500X250CM
- Ś MIEJSCE GROMADZENIA ODPADÓW STAŁYCH
- DW BUDYNEK DWORCA KOLEJOWEGO
- BK BUDYNEK NIEMIESZKALNY NA TERENIE KOLEJOWYM
- BUDYNKI MIESZKALNE JEDNORODZINNE
- BUDYNKI NIEMIESZKALNE
- TERENY USŁUGOWE-TARGOWISKO MIEJSKIE, STACJA ROZDZIELCZO TRANSFORMATOROWA
- DZIAŁKI SĄSIEDNIE NIEZABUDOWANE - Z MOŻLIWOŚCIĄ LOKALIZACJI ZABUDOWY JEDNO I WIELORODZINNEJ
- GRANICA STREFY OCHRONNEJ OD LINII ENERGETYCZNEJ



Uwagi:
1. Wizualizacje oraz zagospodarowanie działki mają charakter poglądowy, nie stanowią zobowiązania umownego.
2. Niniejszy dokument nie stanowi oferty w rozumieniu przepisów kodeksu cywilnego.