



RED RUBIN KRUBIN


powierzchnia użytkowa: **120,72 m²**

działka nr ew. 968
pow. 1 187m²



parter **120,72m²**

- 1 wiatrołap: 7,57 m²
- 2 wc: 3,66 m²
- 3 spiżarnia: 3,75 m²
- 4 salon+kuchnia: 49,49 m²
- 5 łazienka: 6,20 m²
- 6 sypialnia: 15,80 m²
- 7 hol: 5,27m²
- 8 komunikacja: 2,80 m²
- 9 łazienka: 4,04 m²
- 10 sypialnia: 9,06 m²
- 11 sypialnia: 13,08m²

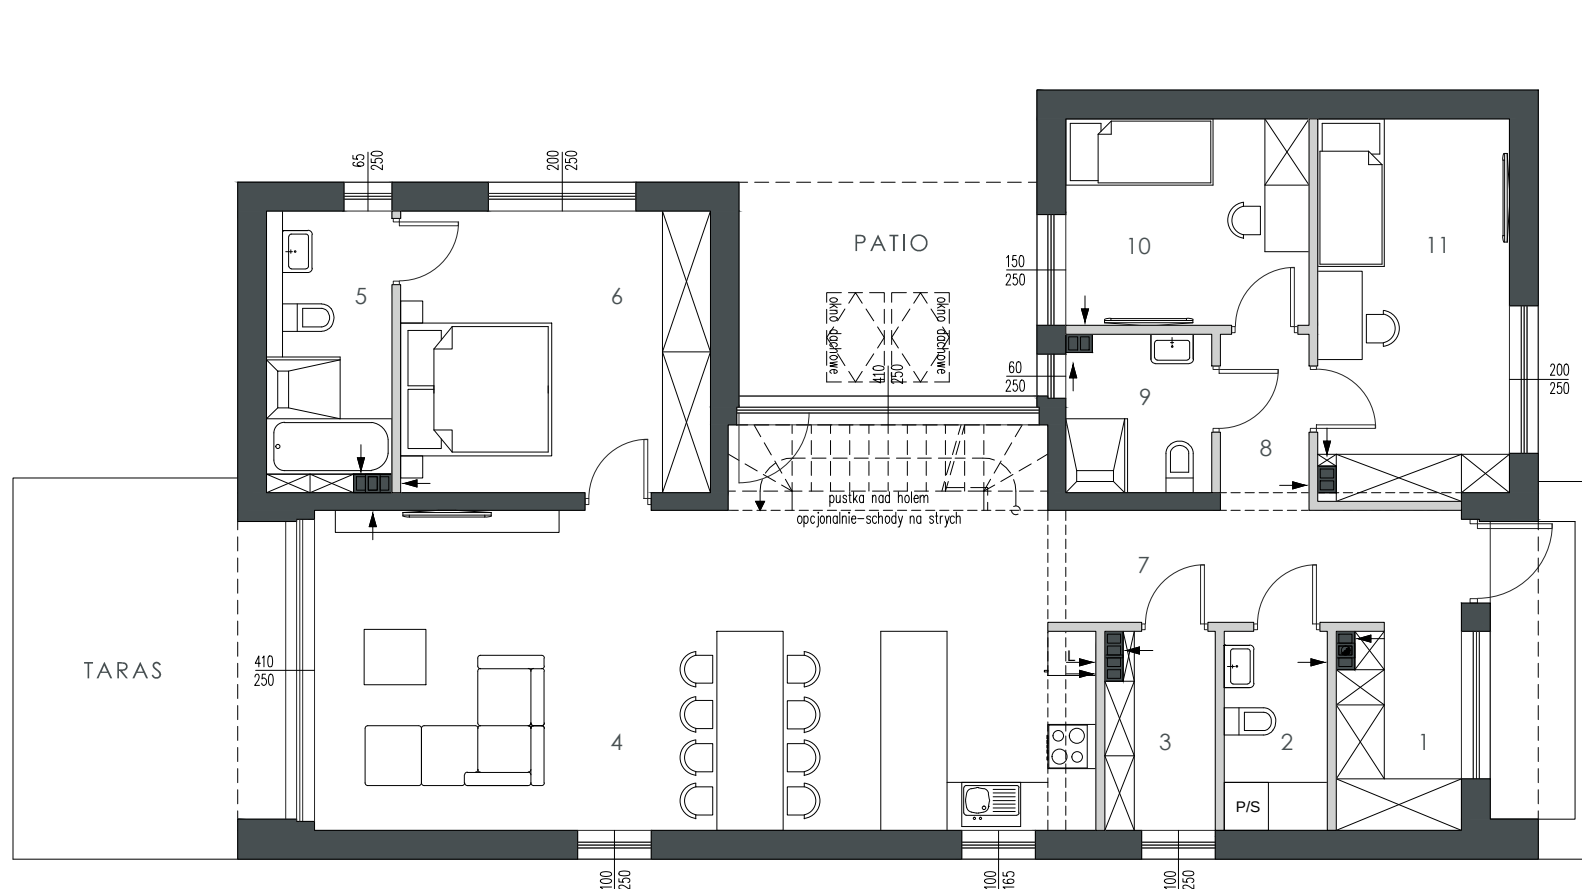

0 1 2m Ściany konstrukcyjne : nierozbieralne Ściany działowe

Red Rubin Krubin Sp. z o.o. ul. Piękna 24/26A, 00-549 Warszawa

www.ashouse.com.pl

redrubin@ashouse.com.pl

kontakt: 733 50 10 10

Uwagi: Powierzchnie pomieszczeń podano z uwzględnieniem tynków, powierzchnia pod ściankami działowymi nie jest wliczona do powierzchni lokalu. Powierzchnie podano wg normy PN-ISO 9836. Powierzchnie pomieszczeń zostaną ponownie określone w dokumentacji powykonawczej, na podstawie pomiarów geodezyjnych dokonanych zgodnie z obowiązującymi przepisami prawa, w związku z tym mogą ulec niewielkiej zmianie. Inwestor zastrzega sobie możliwość wprowadzenia zmian w kolejnych etapach inwestycji. Wizualizacje, przedstawione aranżacje wnętrz oraz zagospodarowanie terenu mają charakter poglądowy, nie stanowią zobowiązania umownego. Niniejszy dokument nie stanowi oferty w rozumieniu przepisów kodeksu cywilnego.